
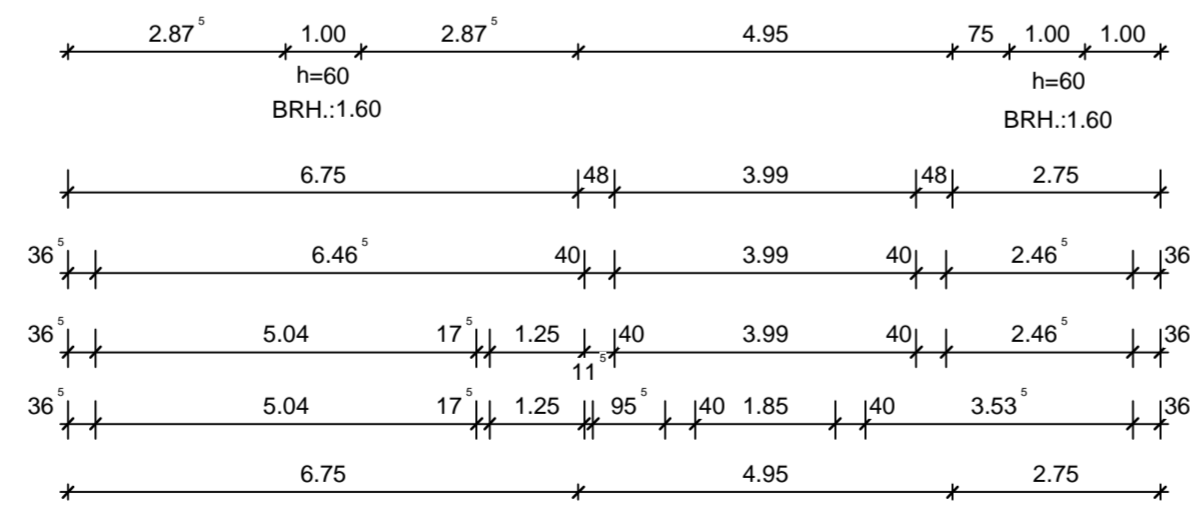
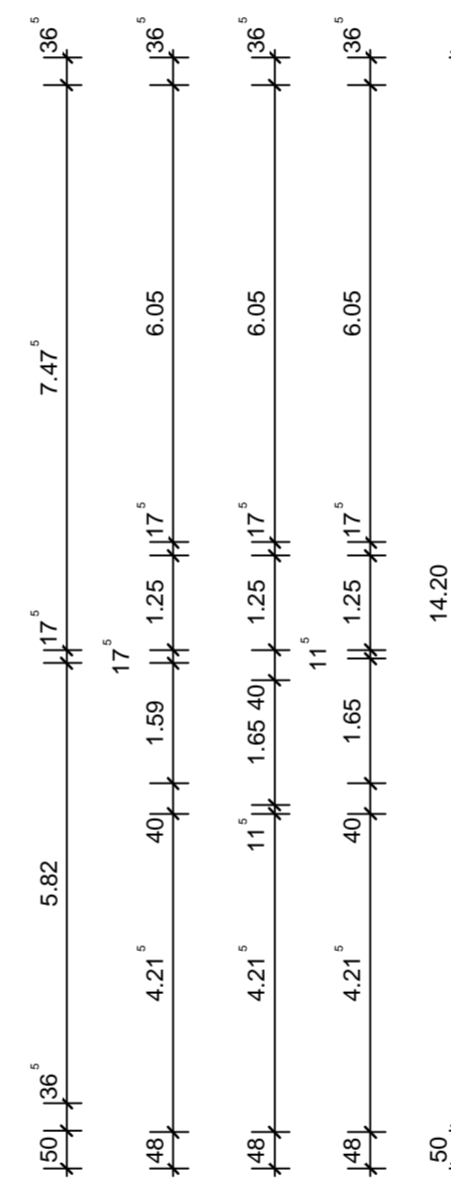
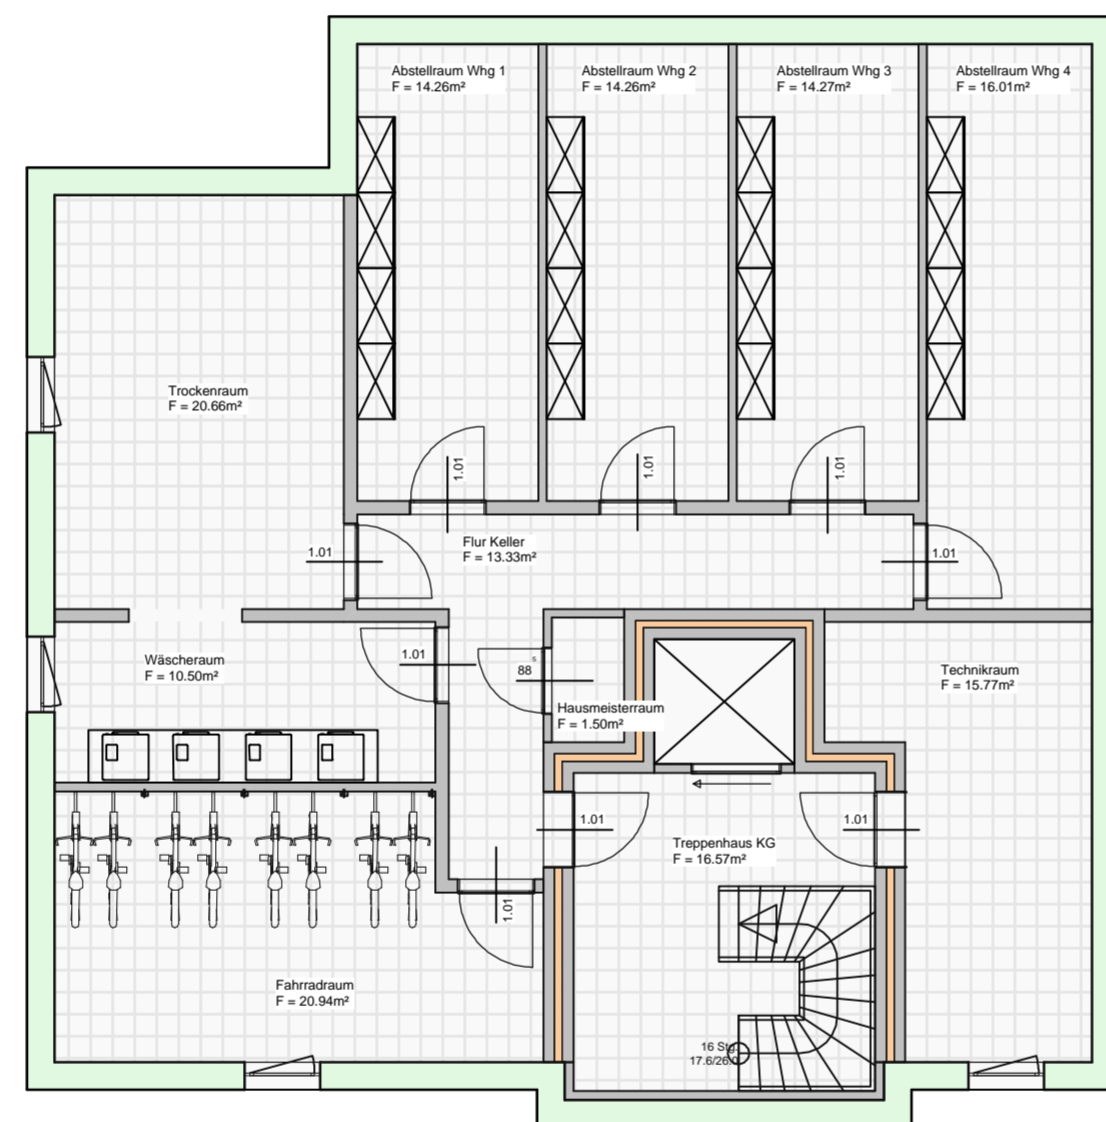
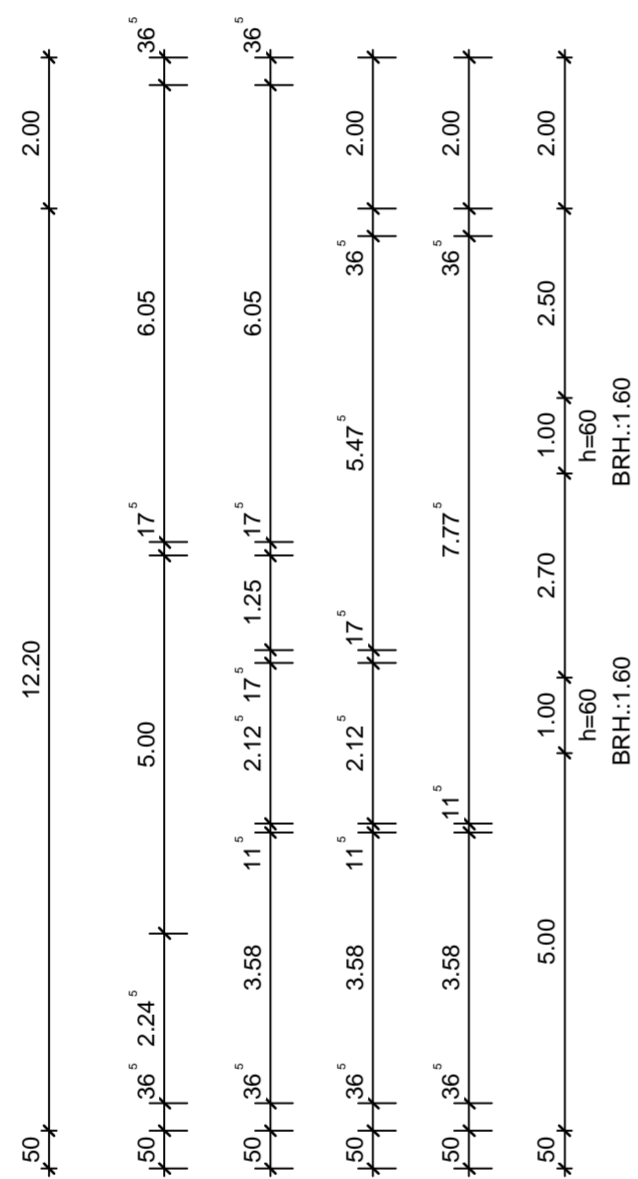


Kellergeschoss

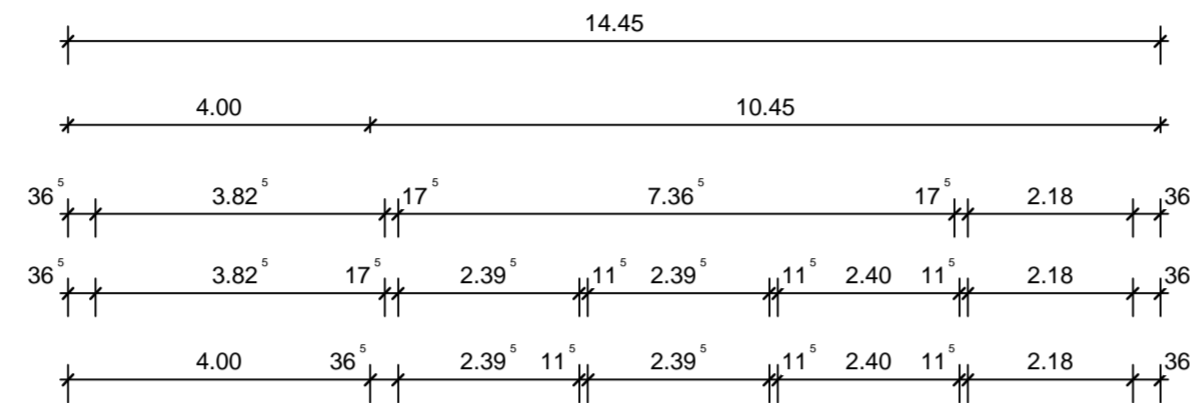

Antrag auf Baugenehmigung im vereinfachten Baugenehmigungsverfahren (§63 NBauO)

Bauvorhaben:

Neubau eines Mehrfamilienhauses mit 4 Wohneinheiten

Bauort:

Gemarkung: Lechtingen
 Flurstück:
 Bergmannstraße 12A
 49134 Wallenhorst

Bauherr:

Mertke GmbH & Co. KG
 Niedersachsenstraße 12
 49124 Georgsmarienhütte

Planinhalt:

Kellergeschoss

Plannummer:

E - 1.0

Datum:

13.02.2023

Maßstab:

1:100

Bauherr:

Planverfasser:



Mertke GmbH & Co.KG
 Niedersachsenstraße 12
 49124 Georgsmarienhütte

Dipl.-Ing (FH) Arthur Mertke
 Tel.: 05401/1587038
 Mail: a.mertke@mertke-gmbh.de